



38,56

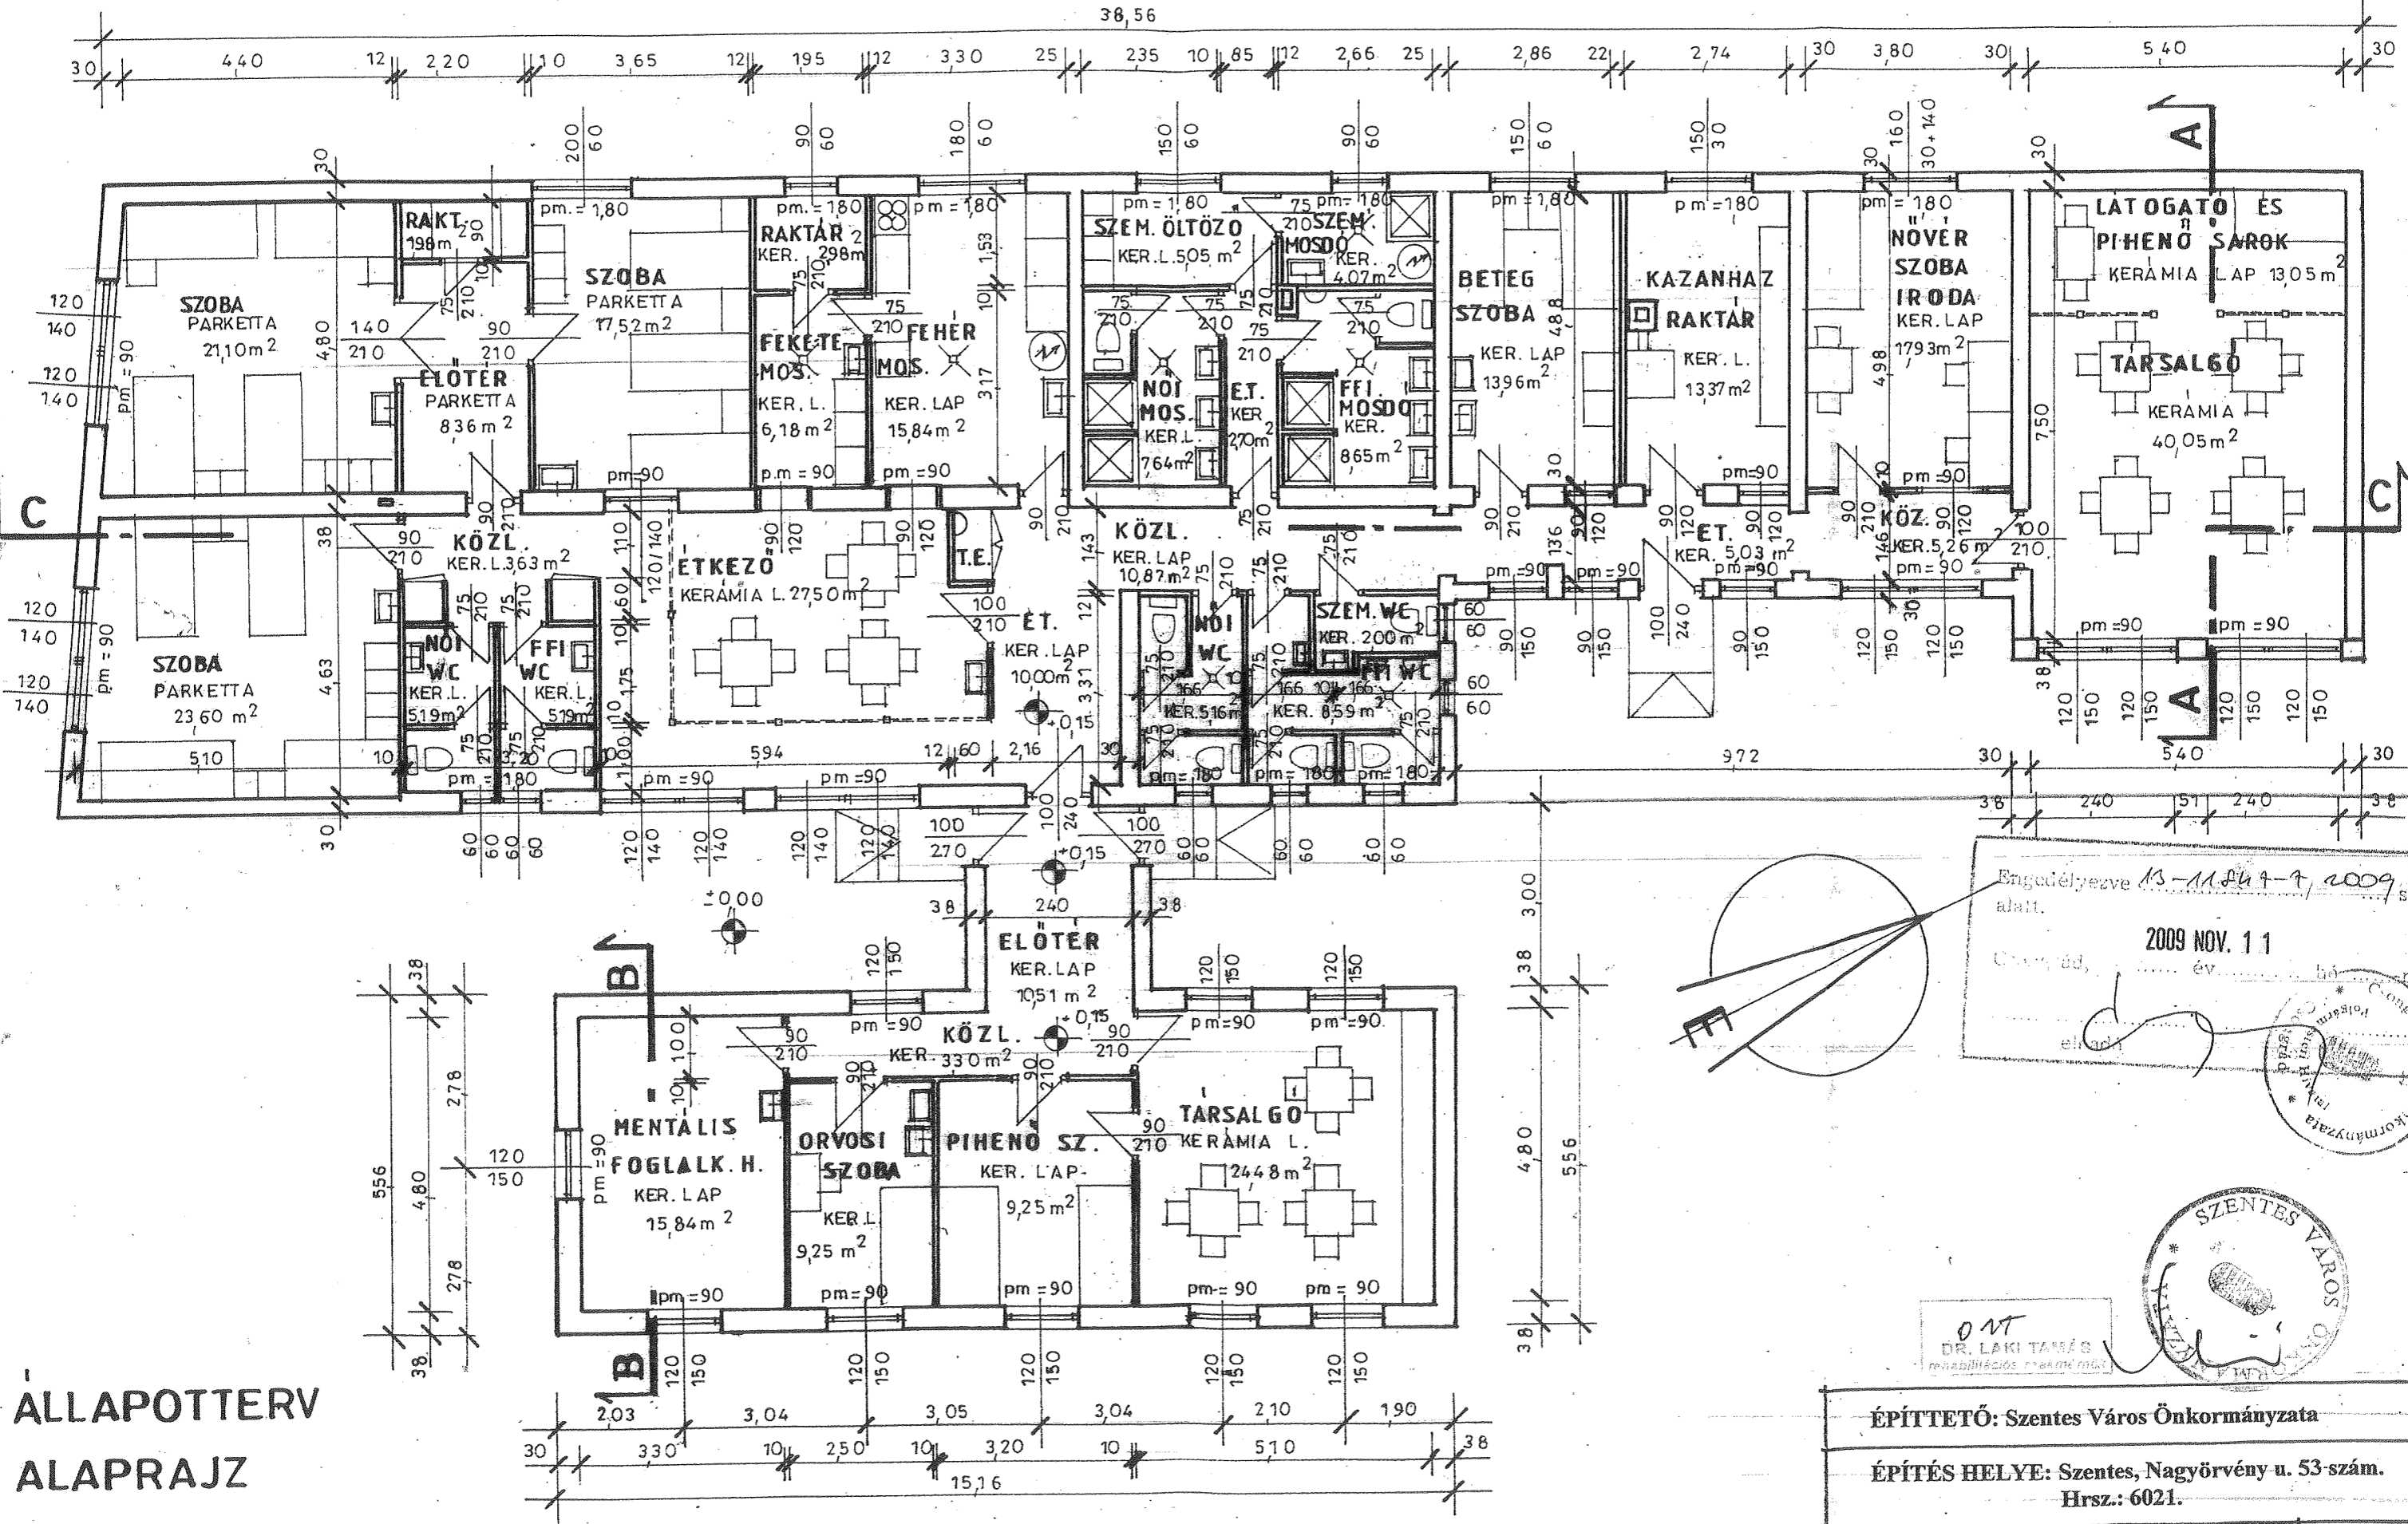

ÁLLAPOTTERV
ALAPRAJZ
M = 1 : 100

Engedélyezve 13-11249-7/2009
 alatt.
 2009 NOV. 11
 év ...

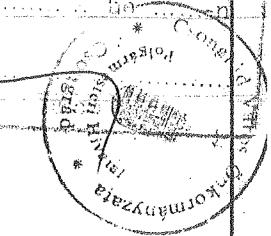

ONT
 DR. LAKI TÁNÁS
 rehabilitációs szakértő

ÉPÍTETŐ: Szentes Város Önkormányzata	ÉÁ-1.
ÉPÍTÉS HELYE: Szentes, Nagyörvény u. 53-szám. Hrsz.: 6021.	
TERV: Alaprajz (állapotterv), M=1:100.	
TERVEZŐ: Nacsa János, É 3-06-0081	