
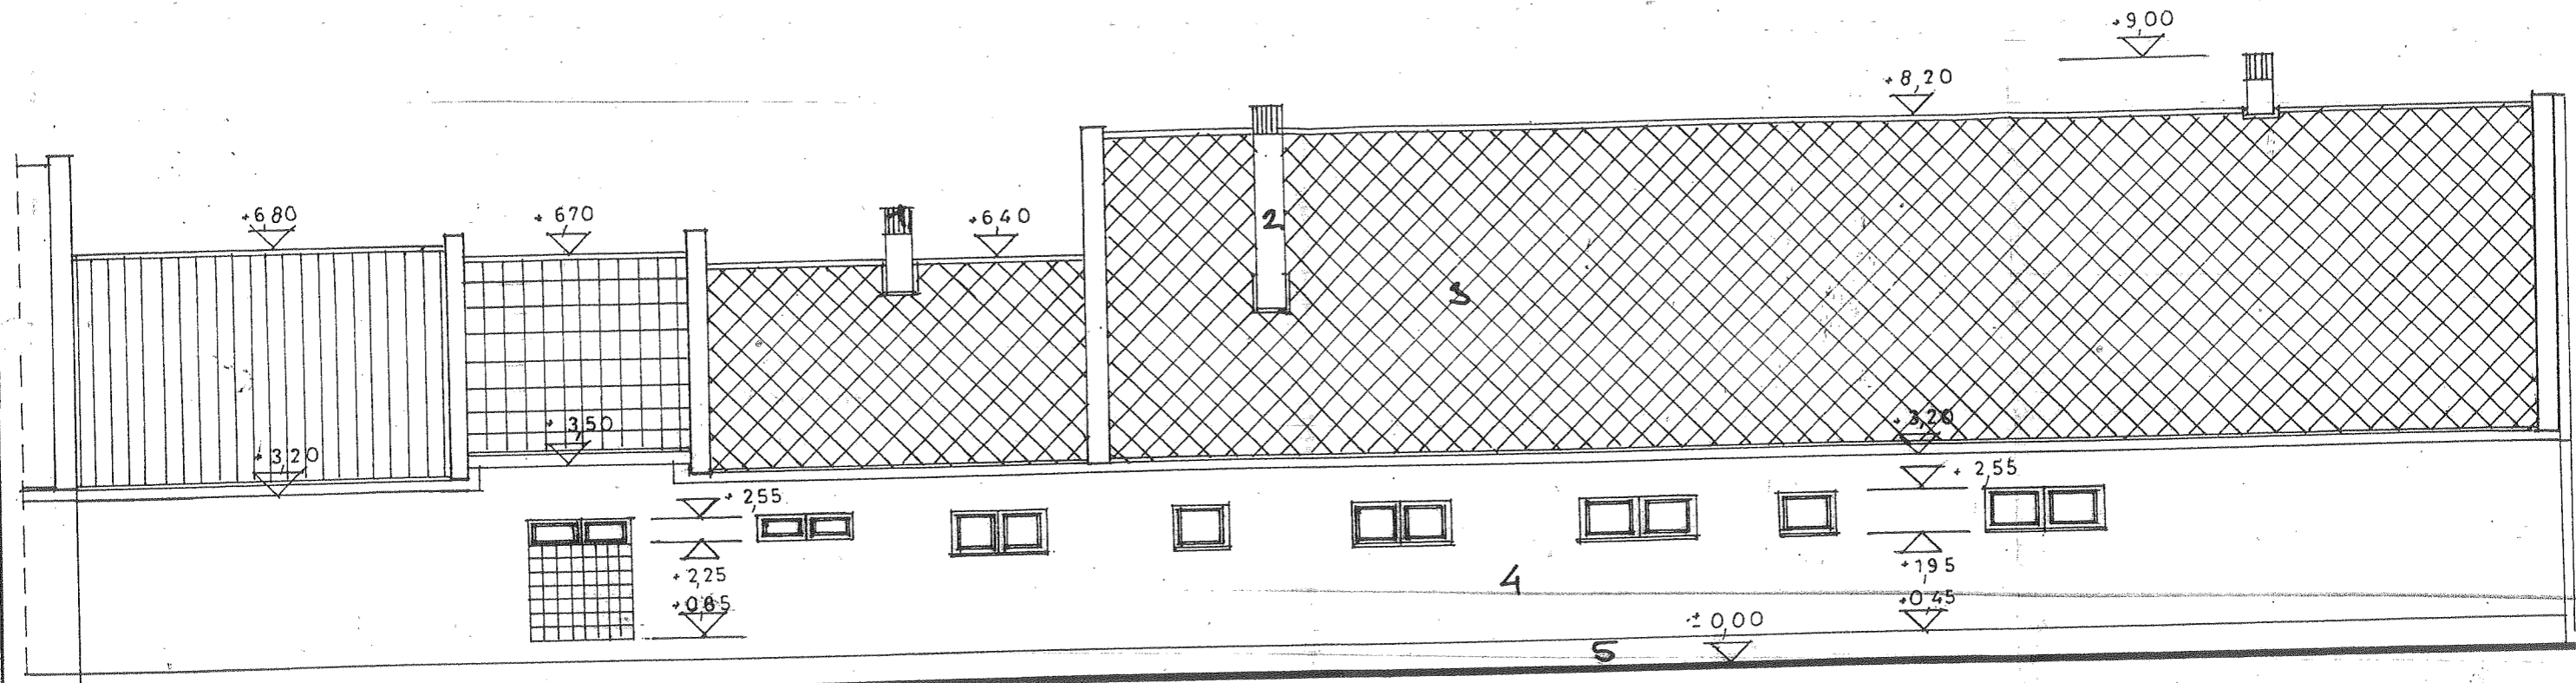



Engedélyezve 15-11864-9/2009 sz.
alatt.

Csoportd. 2009 NOV. 11 hó-n.

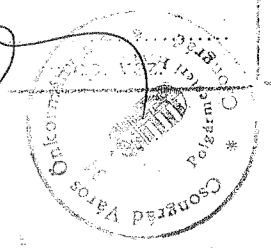

ÉSZAK - NYUGATI HOMLOKZAT M = 1 : 100

- JELMAGYARÁZAT:**
- „1”: NYERSBETON FELÜLET.
 - „2”: NYERSTÉGLA FELÜLET.
 - „3”: NATUR, HORNÝOLT CSERÉPFEDÉS.
 - „4”: TERRANOVA VAKOLAT: 140D.
 - „5”: TERRANOVA LÁBAZATI VAKOLAT: 0014.

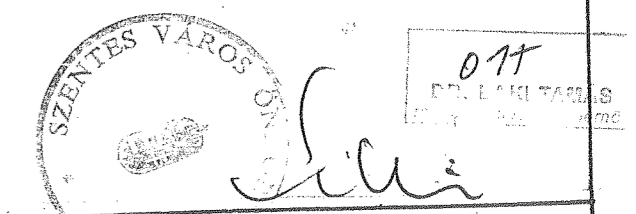

ÉPÍTETŐ: Szentes Város Önkormányzata	
ÉPÍTÉS HELYE: Szentes, Nagyörvény u. 53 szám. Hrsz.: 6021.	
TERV: Északnyugati homlokzat, M=1:100.	É-7.
TERVEZŐ: Nacsa János, É 3-06-0081.	