
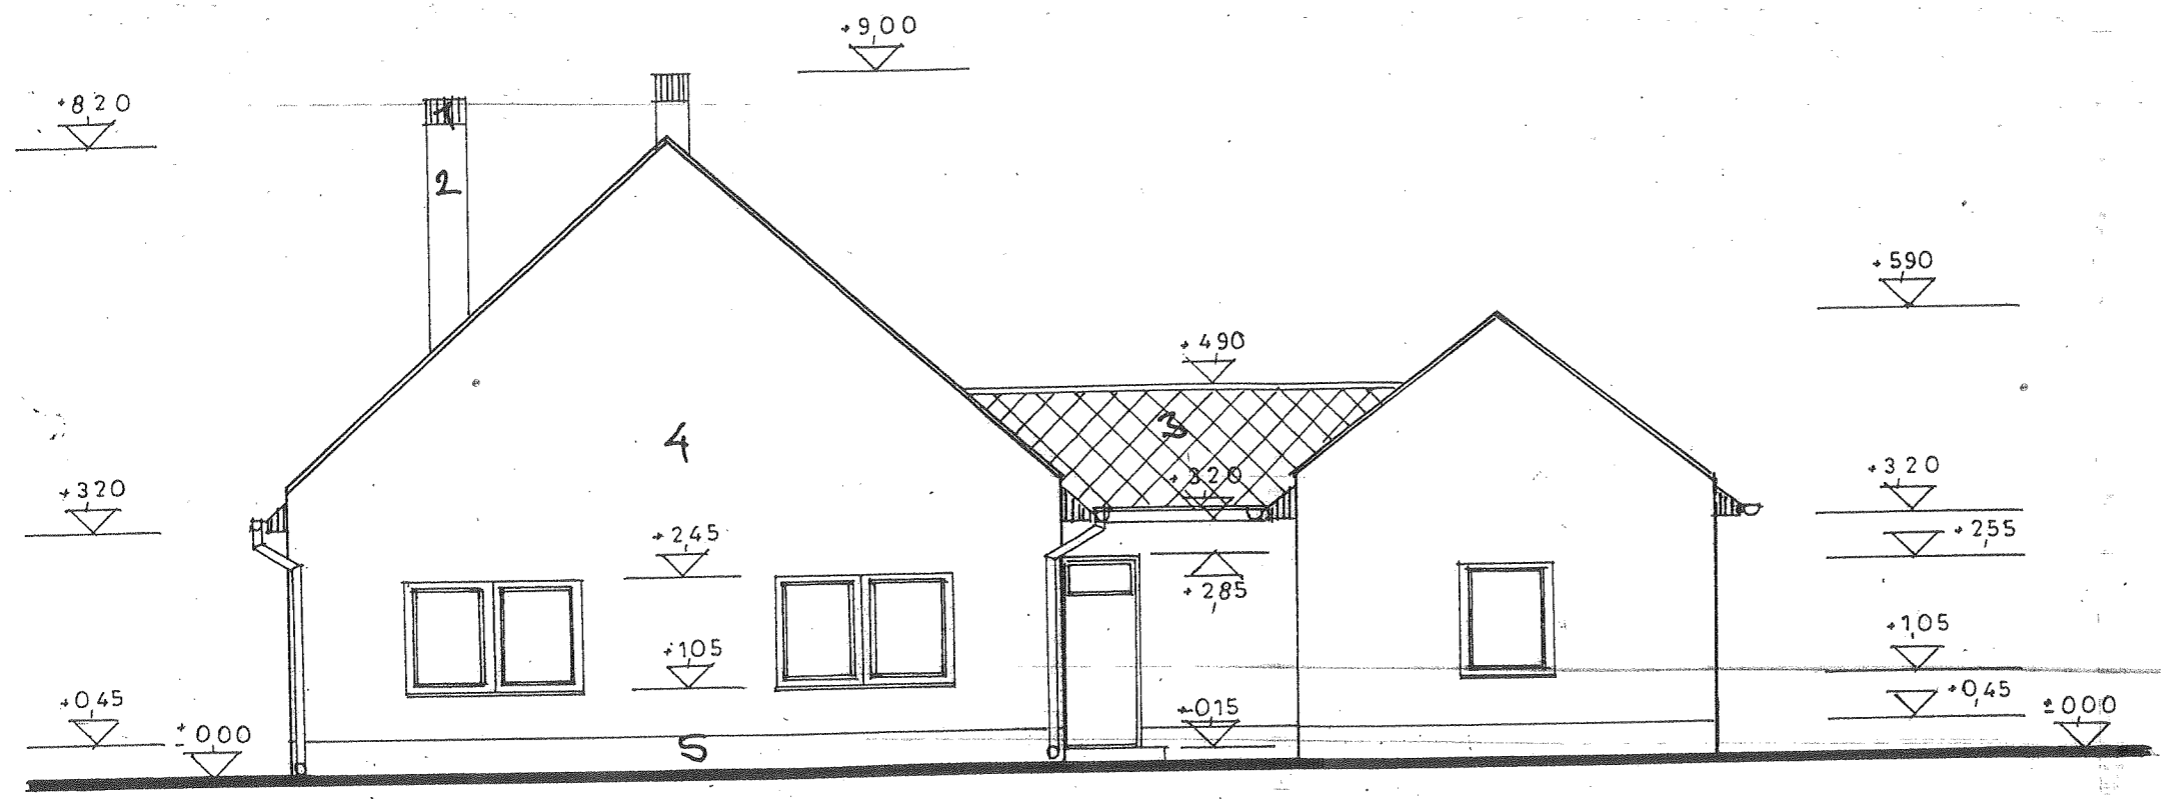



Engedélyező 13-11847-7/2009 sz.  
 airt.  
 2009 NOV. 11  
 Csop. sz. .... év. .... hó .....-n.  
 elhárító

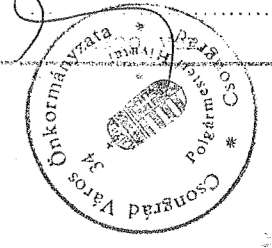

**DEL - NYUGAT HOMLOKZAT M = 1 : 100**

**JELMAGYARÁZAT:**

- „1”: NYERSBETON FELÜLET.
- „2”: NYERSTÉGLA FELÜLET.
- „3”: NATUR, HORNYOLT CSERÉPFEDÉS.
- „4”: TERRANOVA VAKOLAT: 140D.
- „5”: TERRANOVA LÁBAZATI VAKOLAT: 0014.

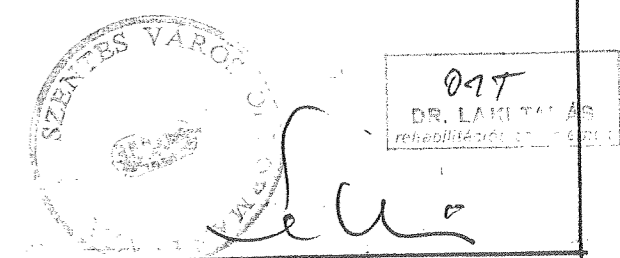

<b>ÉPÍTETŐ:</b> Szentes Város Önkormányzata	
<b>ÉPÍTÉS HELYE:</b> Szentes, Nagyörvény u. 53 szám. Hrsz.: 6021.	
<b>TERV:</b> Délnyugati homlokzat, M=1:100.	É-8.
<b>TERVEZŐ:</b> Nacsa János, É 3-06-0081	<i>[Signature]</i>