

Handwritten signature

ALLAPOTTERV

MEGLÉVŐ RÉTEGRENDEK:

- | | | | | | | | | | |
|--|--|--|---|--|--|--|---|---|---------------------------|
| 1. rag. parketta + bitumen
simított kavicsbeton
fólia borítás
ásványgyapot hőszigetelés
kétrétegű bitumenes lemez
simított kavicsbeton
homokos kavicsagyazat | 3 cm
7 cm

5 cm


10 cm
15 cm | 3. kavicsbeton
bitumenes csupaszlemez
kőzetgyapot lemez
salakbeton
vb. gerenda + béléstest
mennyezetvakolat | 6 cm

5 cm
5 cm
19 cm
1 cm | 2. kerámia lap + ragasztó
simított kavicsbeton
NIKECELL hőszigetelés
bitumenes vastaglemez
simított kavicsbeton
homokos kavicsagyazat | 1 cm
6 cm
5 cm

10 cm
15 cm | 4. kavicsbeton
bitumenes csupaszlemez
kőzetgyapot lemez
salakbeton
salakfeltöltés
vb. lemez
mennyezetvakolat | 6 cm

5 cm
5 cm
9 cm
10 cm
1 cm | 5. Gyalult fenyőpalló
fenyő gerenda, közte
NIKECELL hőszigetelés
gipszkarton lemez | 3 cm

15 cm
1 cm |
|--|--|--|---|--|--|--|---|---|---------------------------|

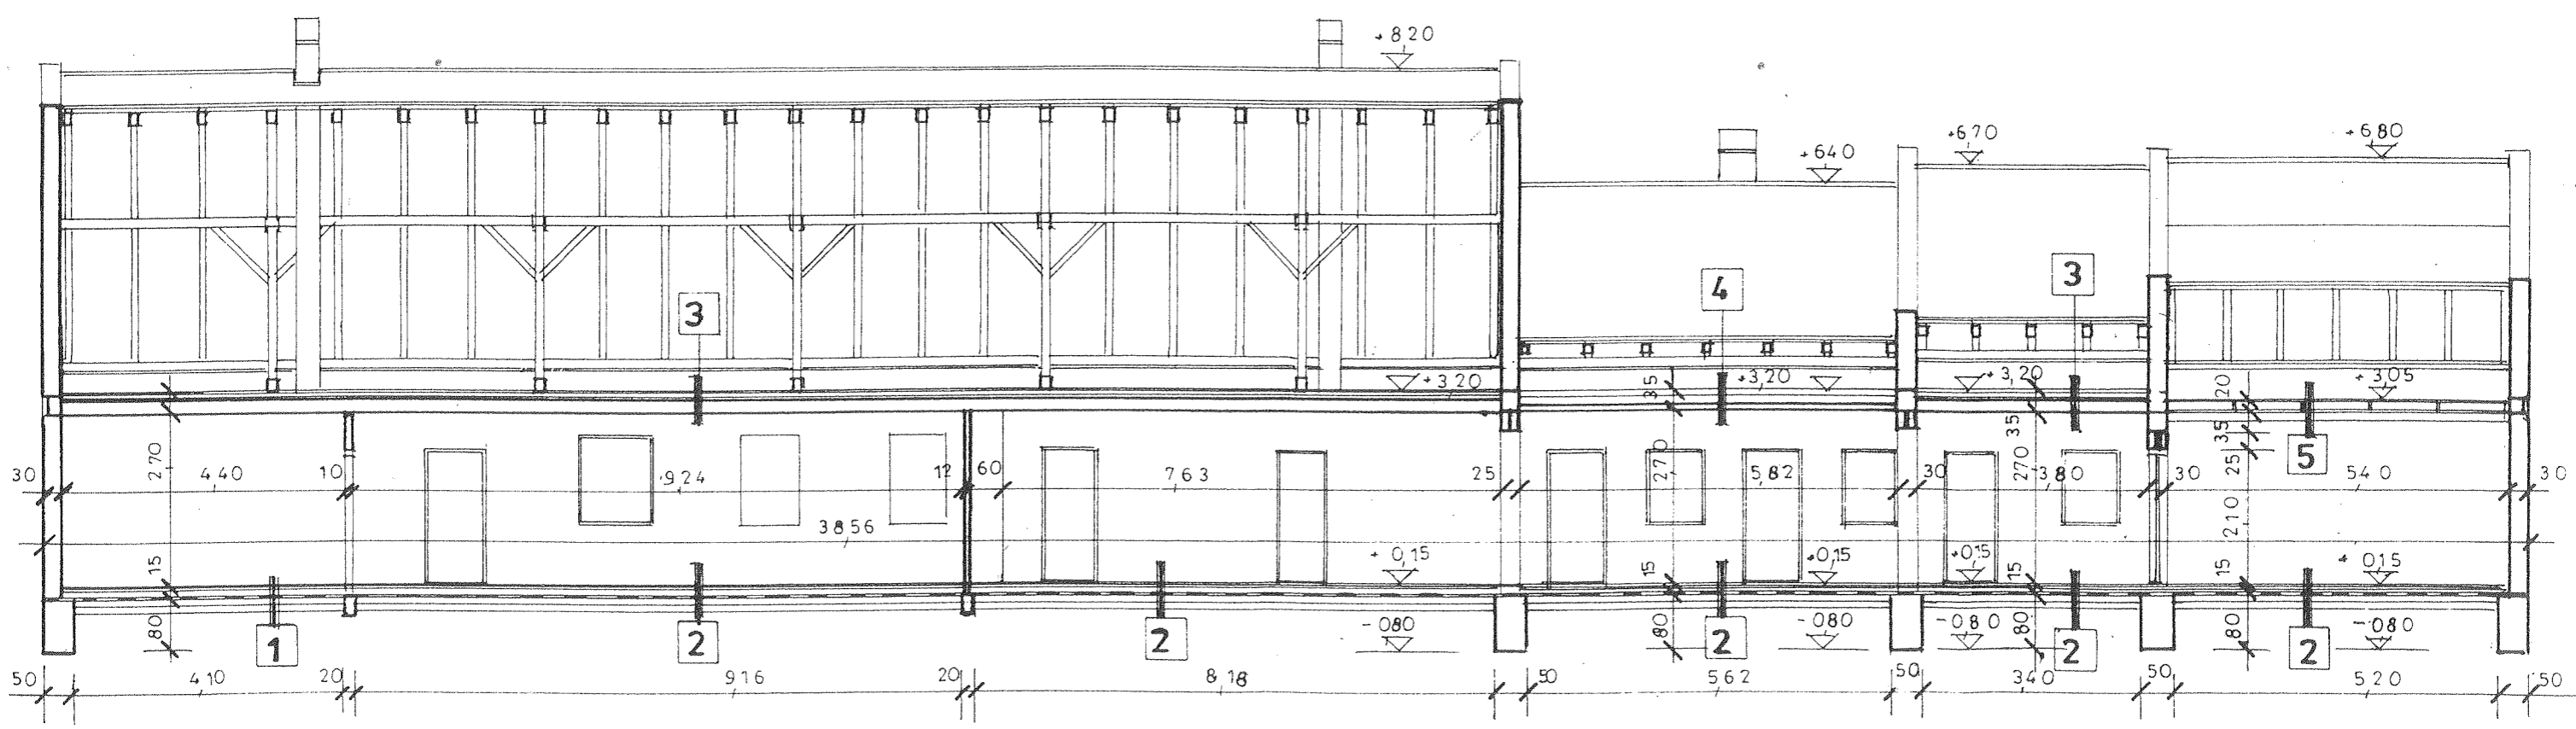

C - C METSZET M = 1:100

Handwritten signature

ÉPÍTETŐ: Szentes Város Önkormányzata	
ÉPÍTÉS HELYE: Szentes, Nagyörvény u. 53 szám. Hrsz.: 6021.	
TERV: C-C metszet (állapotterv), M=1:100.	ÉÁ-3.
TERVEZŐ: Nacsa János, É 3-06-0081. <i>Handwritten signature</i>	