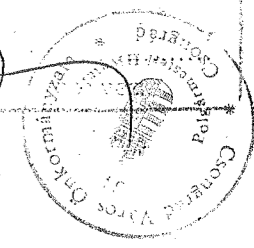
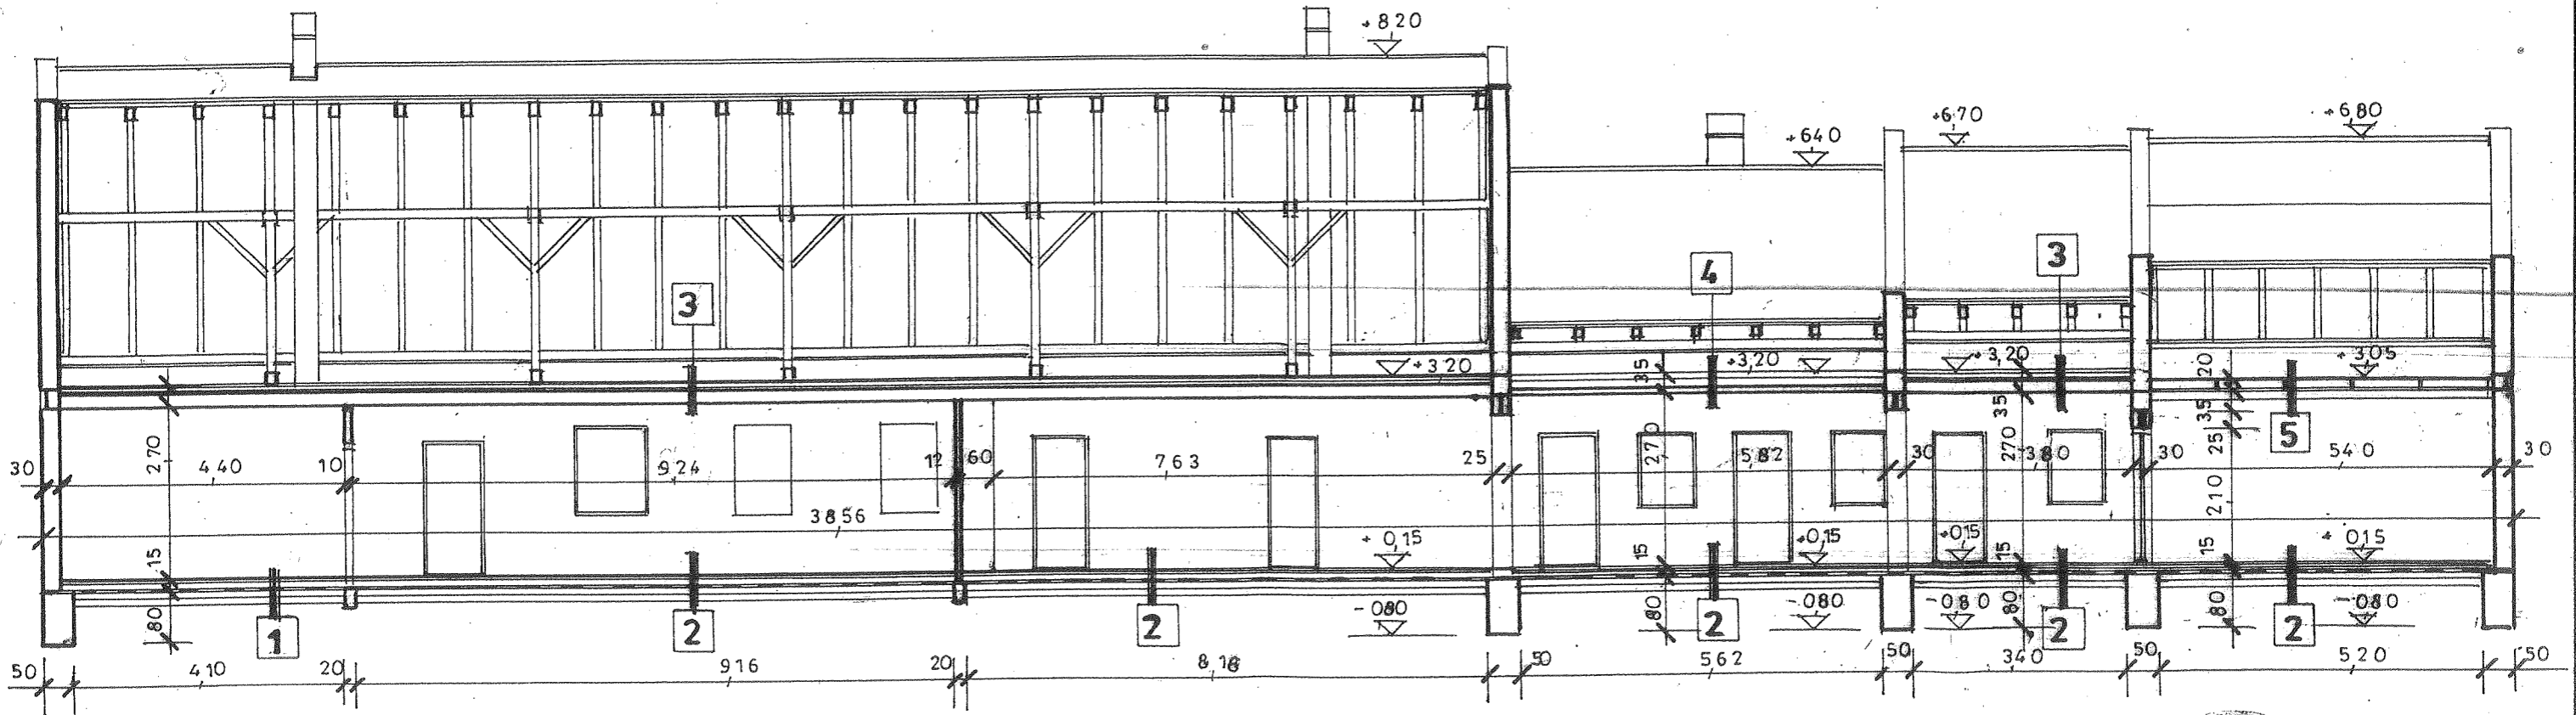


RÉTEGRENDEK:

| | | | | |
|--|---|--|--|---|
| <p>1. rag. parketta + bitumen 3 cm simított kavicsbeton 7 cm fólia borítás ásványgyapot hőszigetelés 5 cm kétrétegű bitumenes lemez simított kavicsbeton 10 cm homokos kavicsagyazat 15 cm</p> | <p>2. kerámia lap + ragasztó 1 cm simított kavicsbeton 6 cm NIKECELL hőszigetelés 5 cm bitumenes vastaglemez simított kavicsbeton 10 cm homokos kavicsagyazat 15 cm</p> | <p>3. kavicsbeton 6 cm bitumenes csupaszlemez kőzetgyapot lemez 5 cm salakbeton 5 cm vb. gerenda + béléstest 19 cm mennyezetvakolat 1 cm</p> | <p>4. kavicsbeton 6 cm bitumenes csupaszlemez kőzetgyapot lemez 5 cm salakbeton 5 cm salakfeltöltés 9 cm vb. lemez 10 cm mennyezetvakolat 1 cm</p> | <p>5. Gyalult fenyőpalló 3 cm fenyő gerenda, közte NIKECELL hőszigetelés 15 cm gipszkarton lemez 1 cm</p> |
|--|---|--|--|---|

Engedélyezve 13-11847-7/2009 sz.
attól.
2009. NOV. 11
év. hó. n.

C - C METSZET M = 1:100

SZENTES VÁROS ÖNKORMÁNYZATA

 OAT
 SZENTES VÁROS ÖNKORMÁNYZATA
 SZAKMÉRTŐI SZAKMÉRTŐI SZAKMÉRTŐI

| | |
|---|------|
| ÉPÍTETŐ: Szentes Város Önkormányzata | |
| ÉPÍTÉS HELYE: Szentes, Nagyörvény u. 53 szám. Hrsz.: 6021. | |
| TERV: C-C metszet, M=1:100. | É-4. |
| TERVEZŐ: Nacsa János, É 3-06-0081 | |