
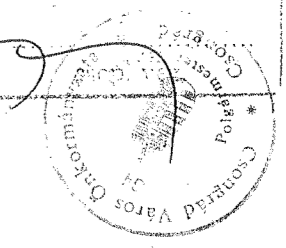


Engedélyezve 13-11847-7/2009 sz.  
 amit.  
 2009 NOV. 11  
 Címzett, ..... év ..... hó ..... n.  
 elbájt

1  
**ÉSZAK - KELETI HOMLOKZAT M = 1 : 100**

**JELMAGYARÁZAT:**

- „1”: NYERSBETON FELÜLET.
- „2”: NYERSTÉGLA FELÜLET.
- „3”: NATUR. HORNÝOLT CSERÉPFEDÉS.
- „4”: TERRANOVA VAKOLAT: 140D.
- „5”: TERRANOVA LÁBAZATI VAKOLAT: 0014.

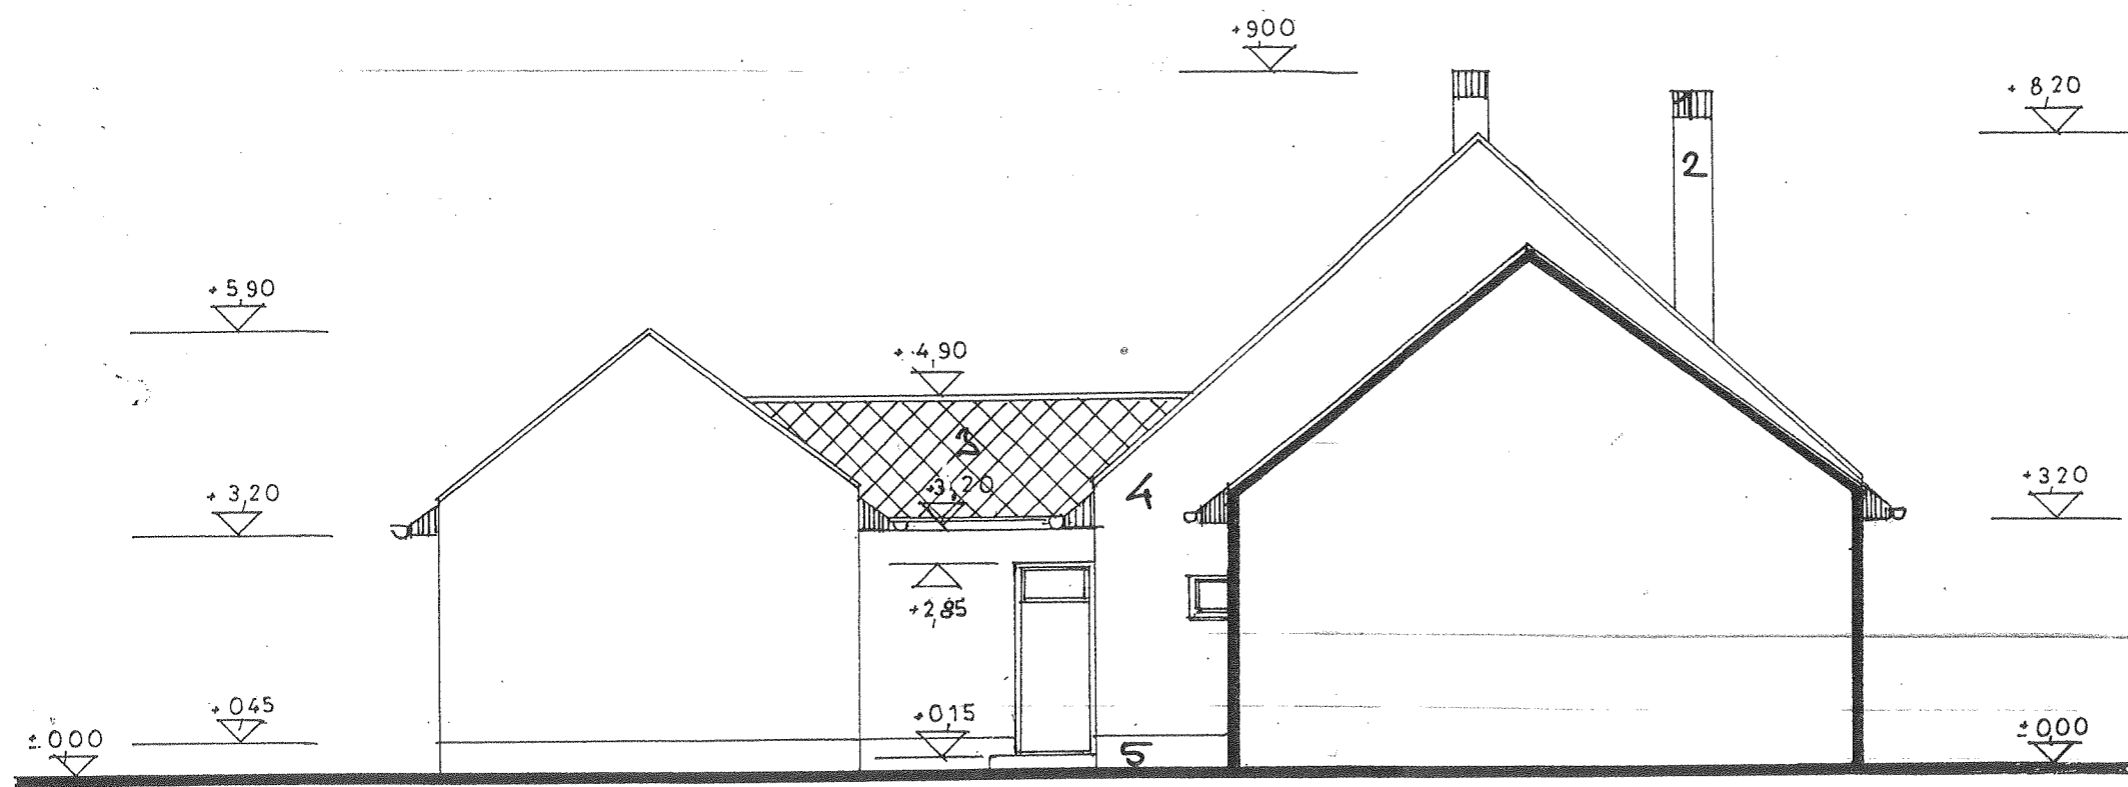

017  
 P. LAKI TAMÁS  
 szalmélt.

ÉPÍTETŐ: Szentés Város Önkormányzata	
ÉPÍTÉS HELYE: Szentés, Nagyörvény u. 53 szám. Hrsz.: 6021.	
TERV: Északkeleti homlokzat, M=1:100.	É-5.
TERVEZŐ: Nacsa János, É 3-06-0081.	