
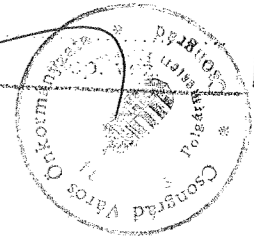



Engedélyszám: 13-11847-7/2009 sz.
 alatt.
 2009 NOV. 11
 év. hó. n.
 elutasítva

DÉL - KELETI HOMLOKZAT M=1 : 100

- JELMAGYARÁZAT:**
- „1”: NYERSBETON FELÜLET.
 - „2”: NYERSTÉGLA FELÜLET.
 - „3”: NATUR. HORNYOLT CSERÉPFEDÉS.
 - „4”: TERRANOVA VAKOLAT: 140D.
 - „5”: TERRANOVA LÁBAZATI VAKOLAT: 0014.

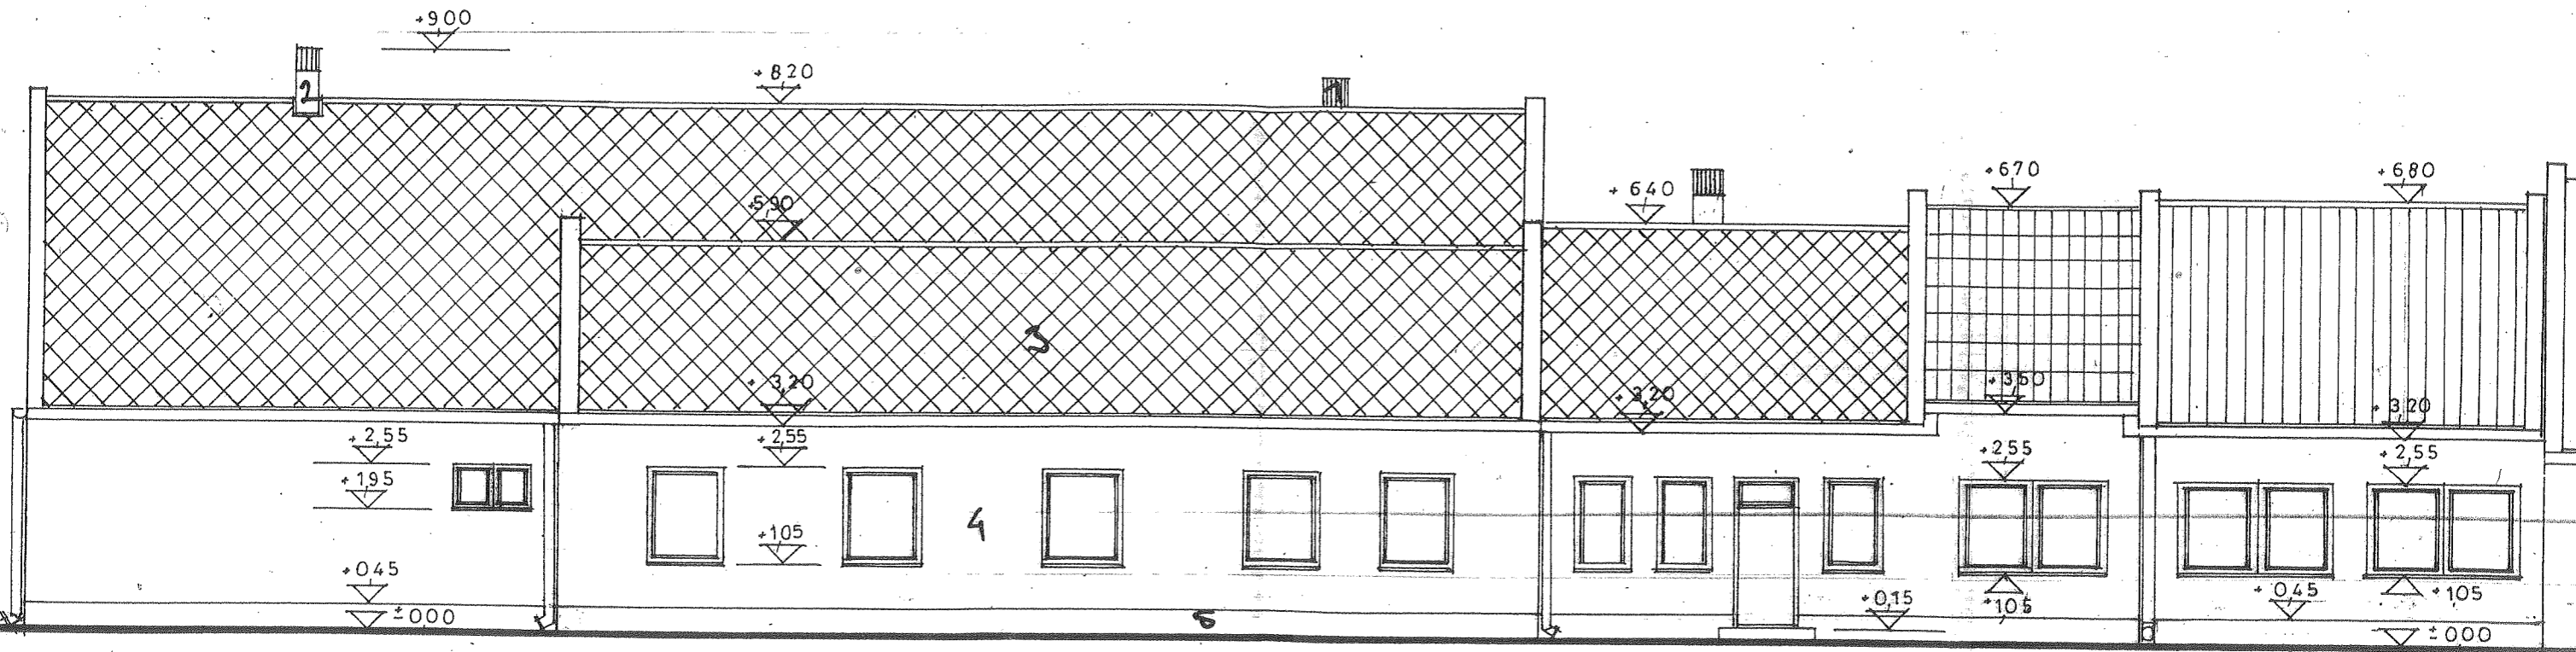

027

ÉPÍTTETŐ: Szentes Város Önkormányzata	
ÉPÍTÉS HELYE: Szentes, Nagyörvény u. 53 szám. Hrsz.: 6021.	
TERV: Délkeleti homlokzat, M=1:100.	É-6.
TERVEZŐ: Nacsa János, É 3-06-0081.	