


K-i oldal

FELÜLNÉZET

M=1:50

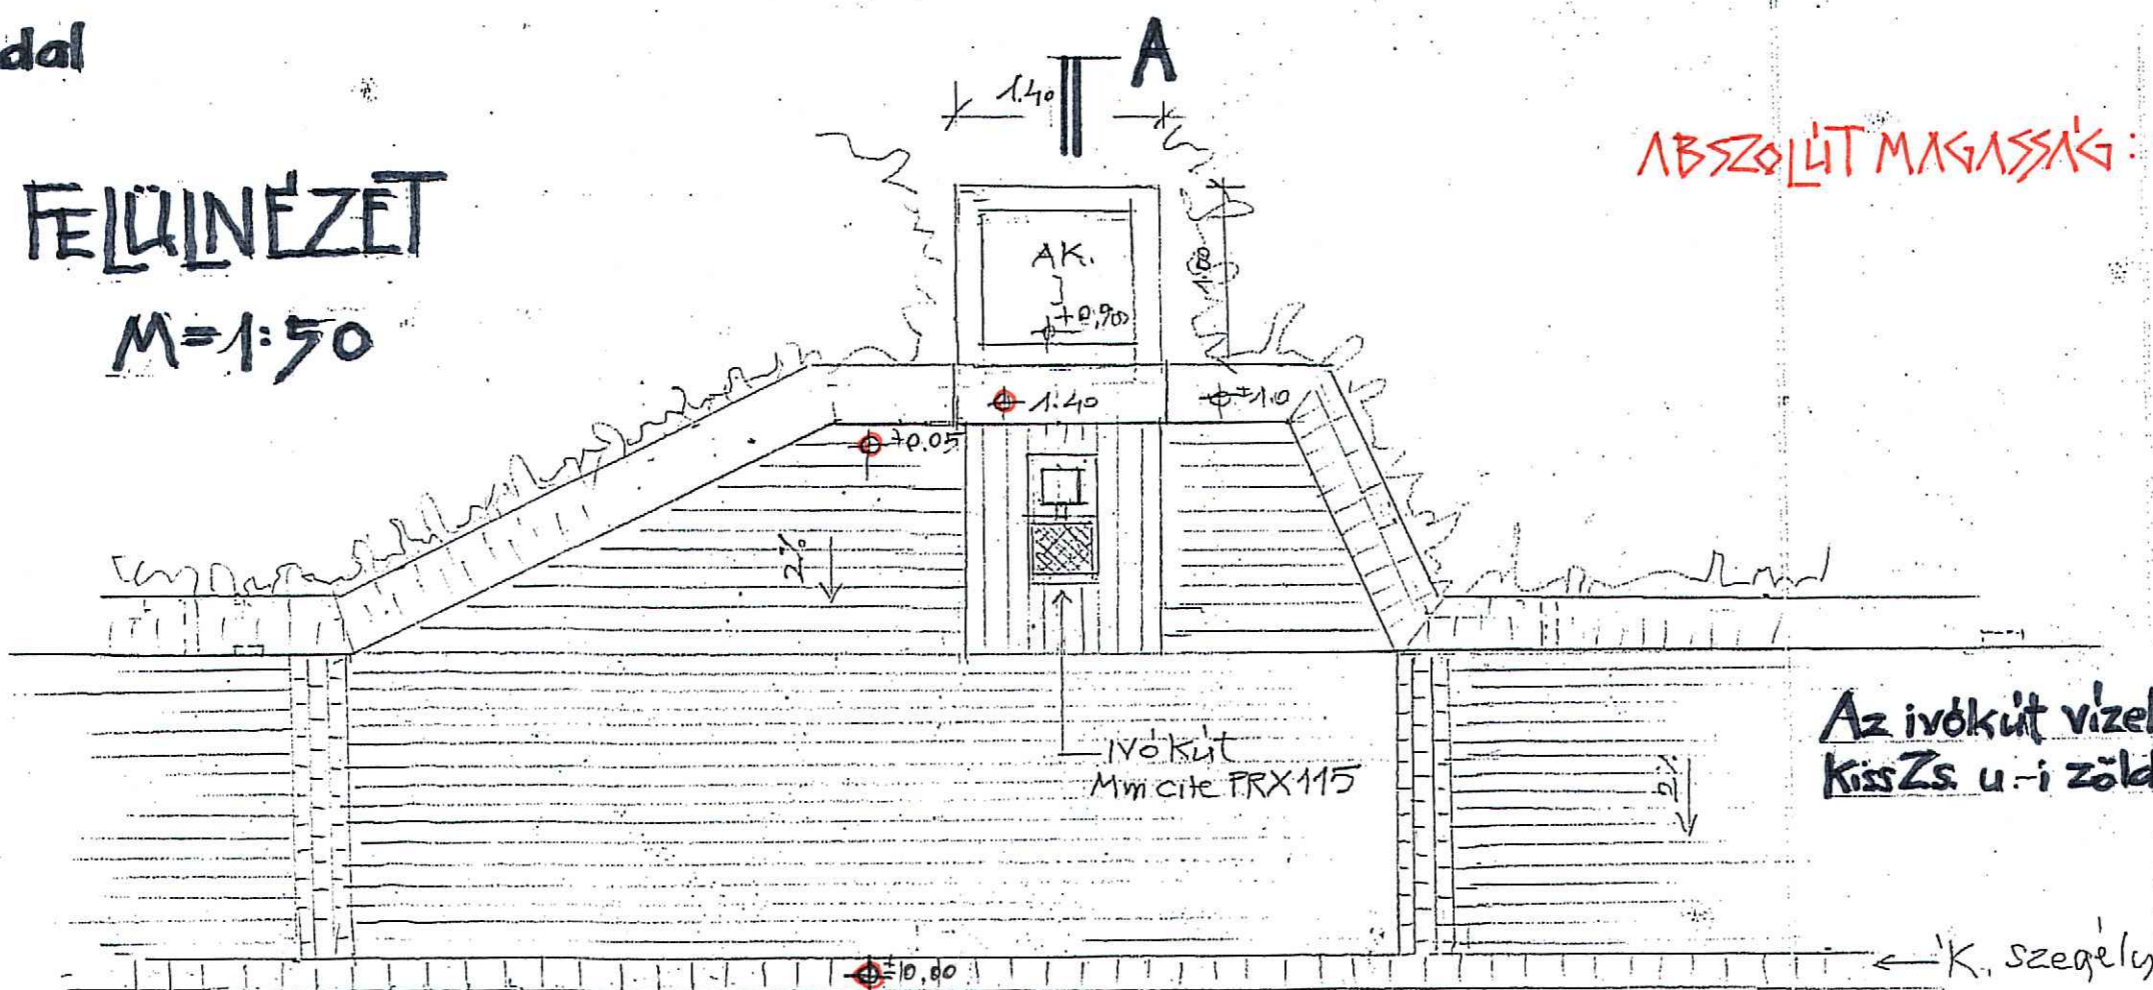


ABSZOLÚT MAGASSÁG: ±0.00 = 79.90 m Bf.

Az ivókút vizellátását a csatlakozó KissZs. u.-i zöldterületről kell megoldani!


A-A METSZET

M=1:20

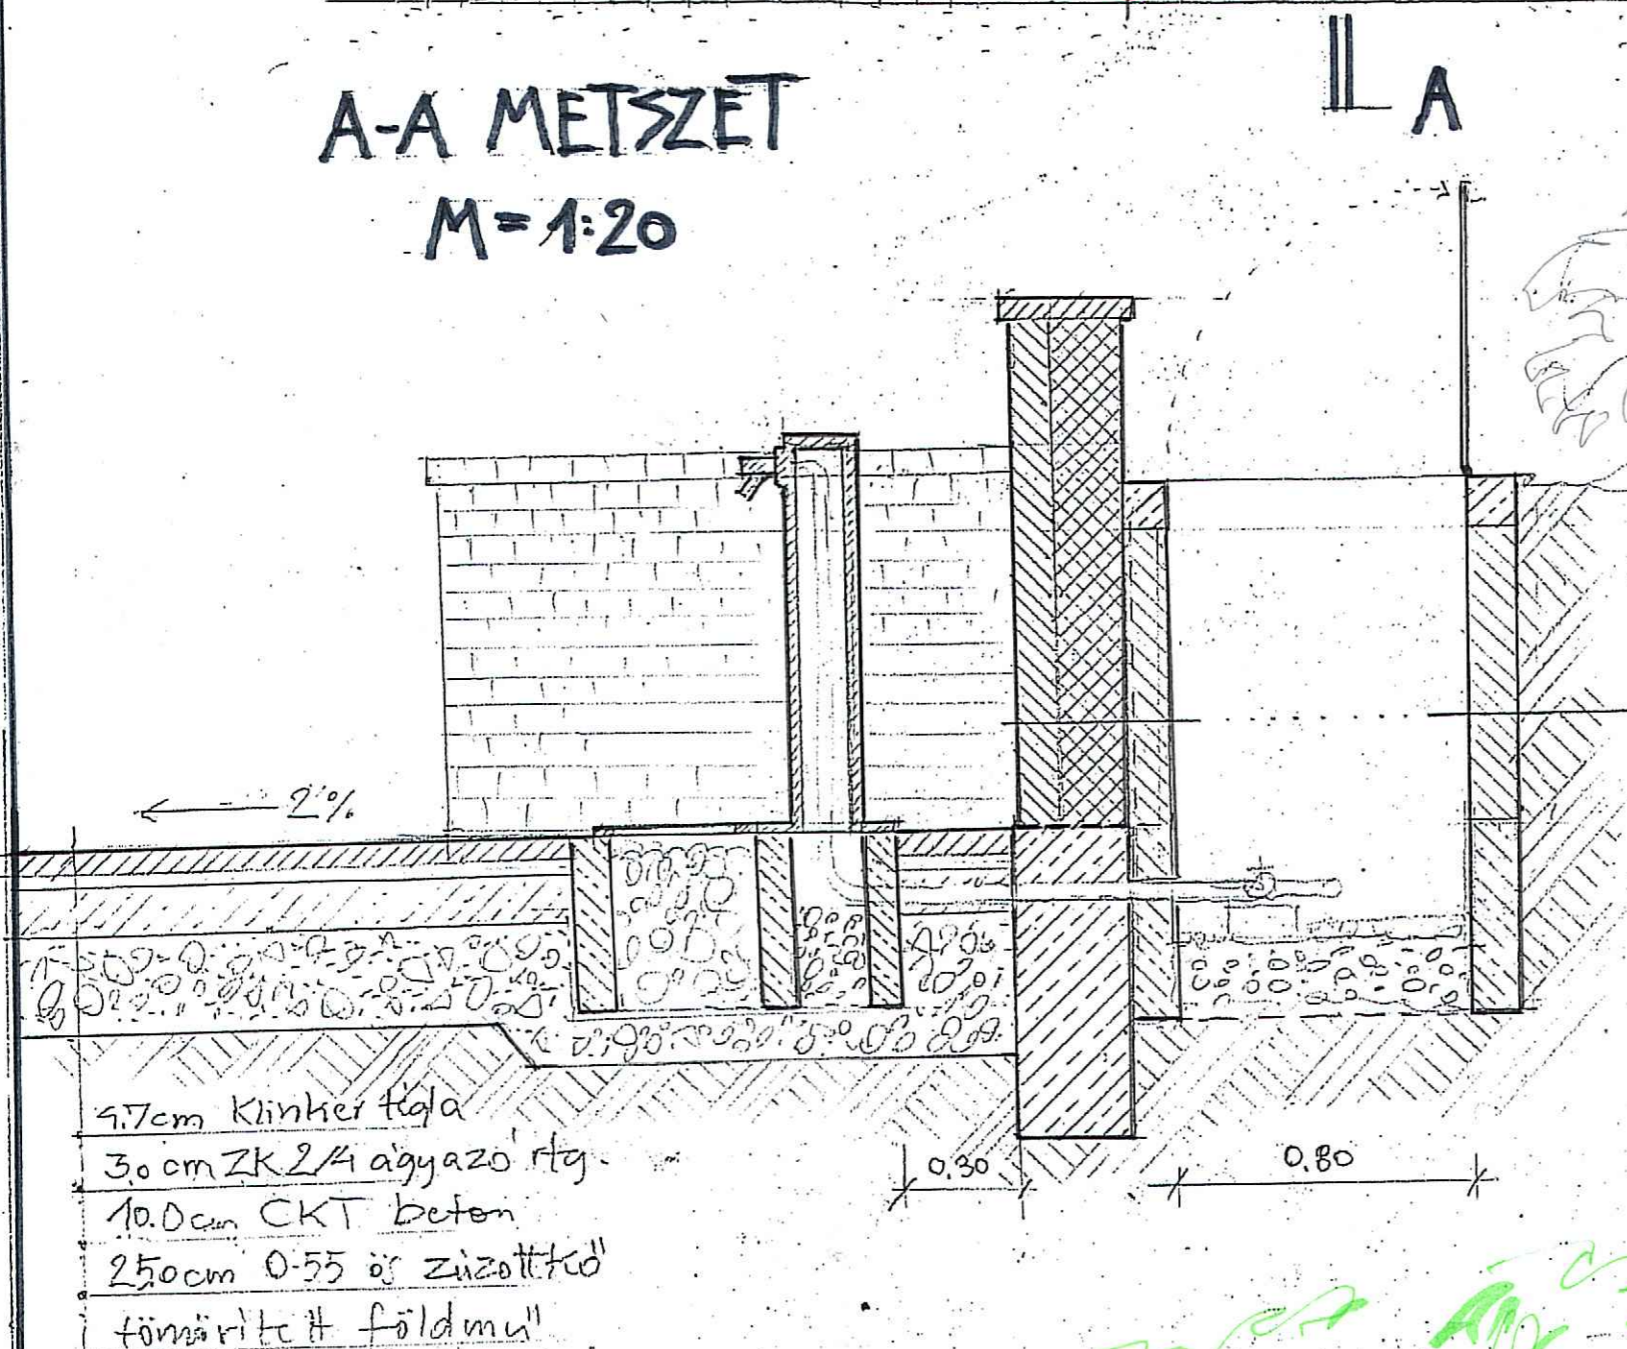

- 12.0cm Barabás tégla (piros)
- 1.0cm külleri flexib. ragasztó
- 20.0cm vasalt zsalutó
- Kátrány lemez
- 12.0cm kism. tégl
- akna leqter (0.80 x 1.00)
- 12.0cm kism. tégl
- talaj

- 4.7cm klinker tégl
- 3.0cm ZK 24 agyazó rtg.
- 10.0cm CKT beton
- 25.0cm 0-55 os zúzottkő
- tömörített földmu

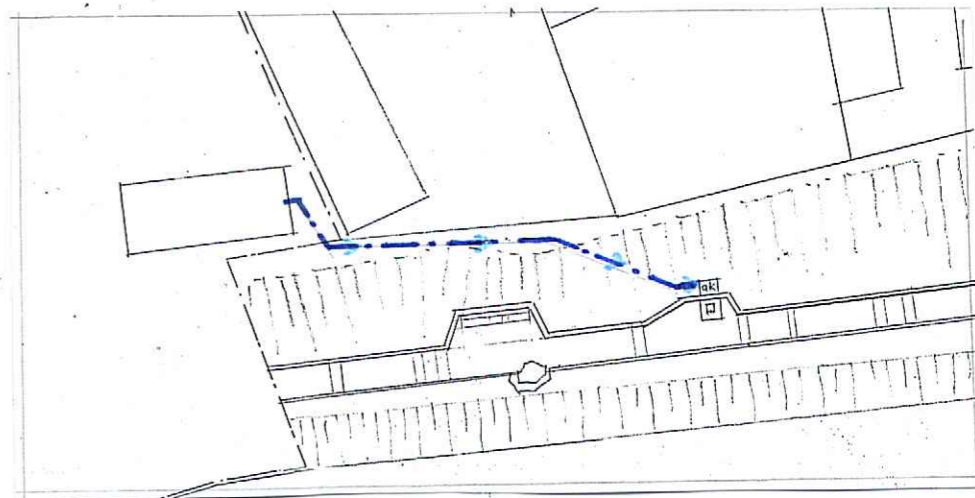

TERBELI NÉZET

